



CÂMARA MUNICIPAL DE

CÂMARA MUNICIPAL DE COIMBRA

DIV. A. A.

Certifico que hoje afixei o presente
EDITAL/AVISO/REGULAMENTO/INQUÉRITO
no Átrio dos Paços do Município.

Coimbra

20/05/08
[Handwritten signature]

EDITAL N.º 82/2008

**EXPROPRIAÇÃO DE PARCELAS PARA CONSTRUÇÃO DA VIA DE ACESSO AO
COIMBRA /NOVAÇÃO PARQUE, A PARTIR DA ANTIGA E.N.1 (LADEIRA DA PAULA)**

João José Nogueira Gomes Rebelo, Vice-Presidente da Câmara Municipal de Coimbra no uso da competência delegada e em conformidade com o disposto na alínea b) do n.º 1 do art.º 47º do Código das Expropriações, torna público que a Assembleia Municipal de Coimbra, por deliberação de 27 de Dezembro de 2006, declarou a Utilidade Pública da expropriação com carácter urgente e autorização para a tomada de posse administrativa das parcelas de terreno necessárias à obra em epígrafe, entre as quais se encontram as parcelas a seguir descritas e identificadas na planta em anexo:

Parcela n.º 320/2, com a área de 1.007,00 m², a destacar de prédio rústico sito na Freguesia de Antanho;

Parcela 504, com a área de 3.958,00 m², a destacar de prédio rústico sito na Freguesia de Antanho.

Na qualidade de representante da entidade expropriante, vem notificar os expropriados e demais interessados desconhecidos das parcelas supra identificadas, que, por despacho do Ex.mo Senhor Presidente do Tribunal da Relação de Coimbra, comunicado pelo ofício n.º 2949, com data de 14/11/2007, foram designados os seguintes árbitros com vista à realização de arbitragem nos termos do diploma legal citado:

Eng.º Germano Rui Fernandes Lopes, Árbitro Presidente, residente na Rua de Mário Pais, n.º 12, 2º dto, 3000-268 COIMBRA, Eng.º Júlio do Fundo Granjo e Eng.º Manuel Leal Barreto.

Ao abrigo do artigo 48º do Código das Expropriações, podem os interessados apresentar ao árbitro presidente, em quadruplicado e no prazo de 15 dias, os quesitos que entendam pertinentes para a fixação do valor do bem objecto de expropriação.



CÂMARA MUNICIPAL DE COIMBRA


Para os devidos e legais efeitos, e para constar, se publica este Edital que vai ser afixado no Átrio dos Paços do Município e na Sede da respectiva Junta de Freguesia.




Paços do Município de Coimbra, 15 de Maio de 2008.


O Vice-Presidente

(Eng.º João Rebelo)

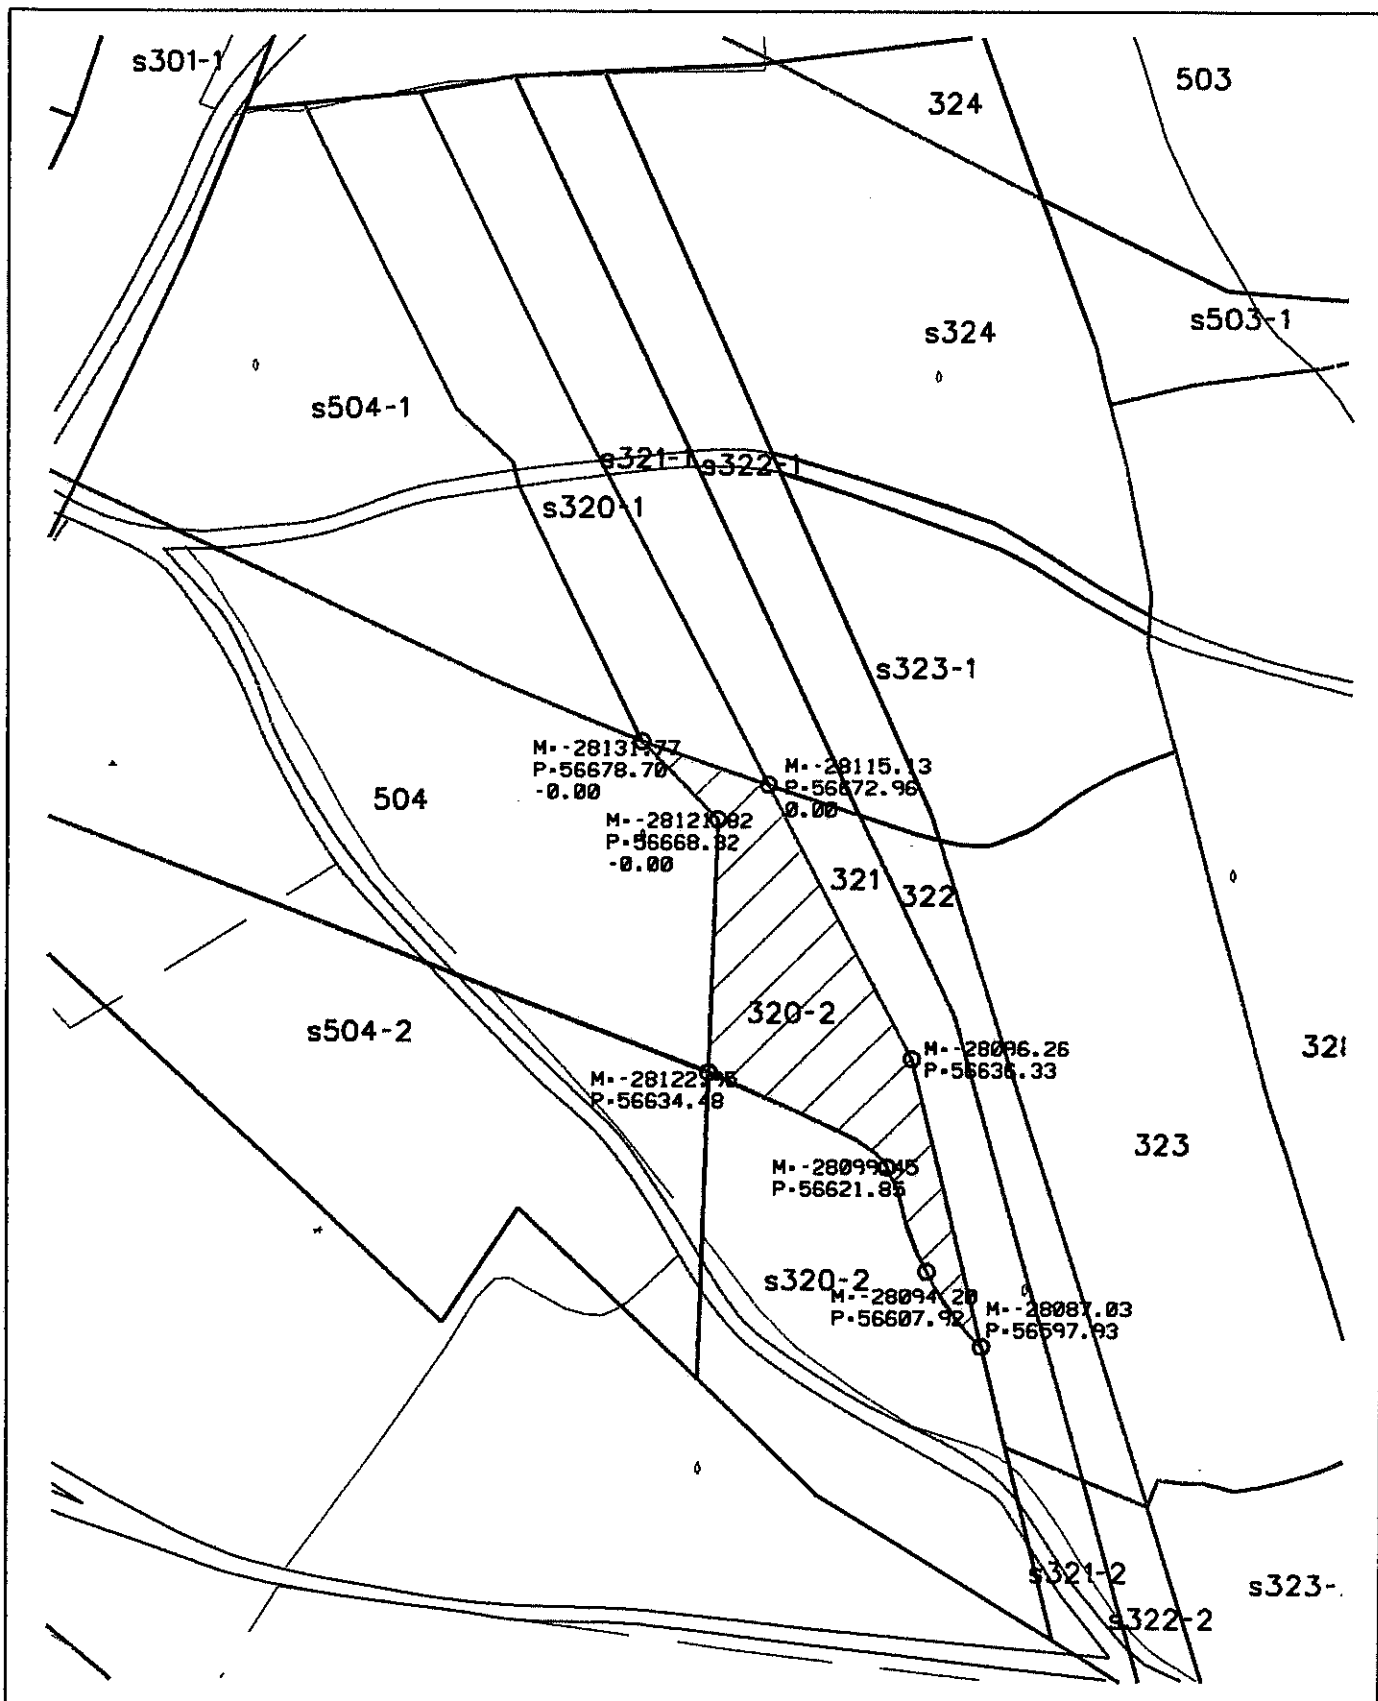Conf: OAL
DIGS/dm080514

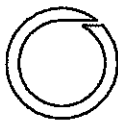

 <p>CÂMARA MUNICIPAL DE COIMBRA</p>	<p>DIVISÃO DE INFORMAÇÃO GEOGRÁFICA E SOLOS</p> <hr/> <p><i>Planta Parcelar da Obra:</i></p> <p>CONSTRUÇÃO DA VIA DE ACESSO AO COIMBRA I PARQUE, A PARTIR DA ANTIGA EN1 (Ladeira da Paula)</p> <p>FREGUESIA DE ANTANHOLO</p>	<p><i>Projectou:</i> Virgínia Manta</p> <p><i>Desenhou:</i> Virgínia Manta</p> <p><i>Data:</i> Maio 2008</p> <hr/> <p><i>Datum:</i> Dt73</p> <p><i>Escala:</i> 1 / 1000</p> 	<p>PARCELA</p> <p>320-2</p> <hr/> 
---	--	--	---

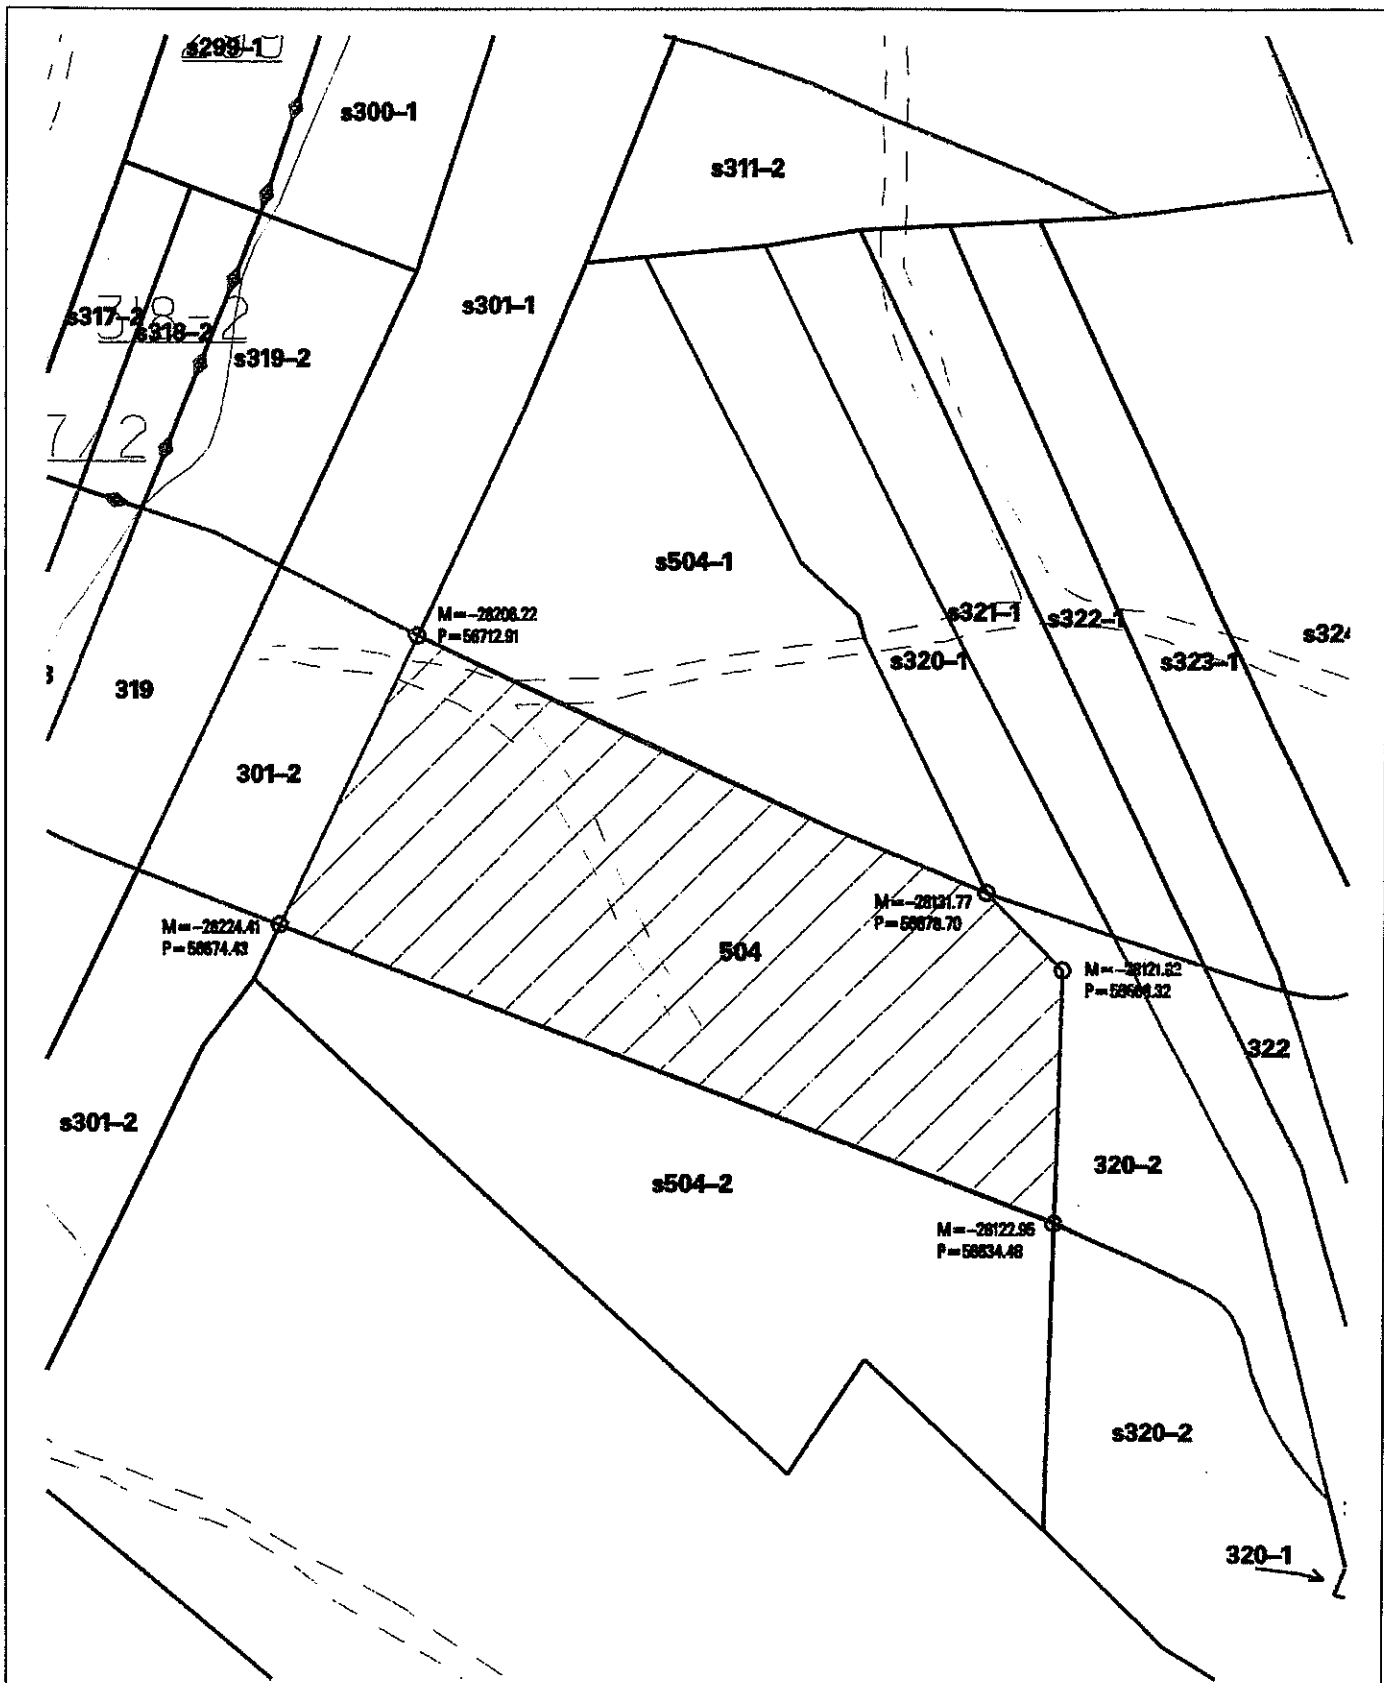

DIVISÃO DE INFORMAÇÃO GEOGRÁFICA E SOLOS

Planta Parcelar da Obra:
CONSTRUÇÃO DA VIA DE ACESSO AO COIMBRA I PARQUE, A PARTIR DA ANTIGA EN1 (Ladeira da Paula)
 FREGUESIA DE ANTANHOL

Projectou: Virgínia Manta
Desenhou: Virgínia Manta
Data: Novembro 2006

Datum: Dt73
Escala: 1 / 1000

PARCELA
504