


ALÇADO, CORTE E PLANTA 1:20

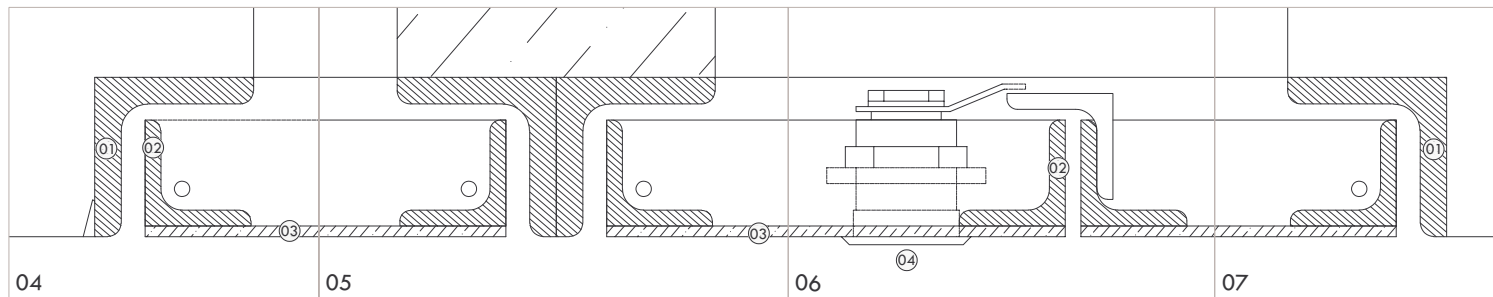

PORMENORES 1:1

LEGENDA DOS PORMENORES

- 1 - Perfil em aço L NP 30x5 (NP-335 e ISO 657-1)
- 2 - Perfil em aço L NP 20x4 (NP-335 e ISO 657-1)
- 3 - Chapa de aço 2mm
- 4 - Fechadura triangular universal
- 5 - Perfil em aço T NP 20

Todos os elementos metálicos devem ter acabamento a tinta de esmalte e da cor da parede onde forem colocados.

ESP.	DATA	DESIGNAÇÃO	RUB.
Arquitetura (Proj. Exec.)	2008.04.21	D\GCH\Trabalho\Quebra Costas\Proj Exec\17 GC_11 Almed_00m EDP.dwg pcf flor	
PROJECTO: Remodelação das Escadas do Quebra Costas e Rua do Arco de Almedina - 1ª fase - Rua do Arco de Almedina			DESENHO N.º:
RESPONSÁVEL: SIDÓNIO SIMÕES			17
COORDENADOR: Eduardo Mata, Arq.			VERSÃO: 00
PROJECTISTAS: Florbela Oliveira, Arq.			ESCALA: 1/20 e 1/1
EE:			DATA: 21.04.2009



RESPONSÁVEL:

SIDÓNIO SIMÕES

COORDENADOR:

Eduardo Mata, Arq.

PROJECTISTAS:

Florbela Oliveira, Arq.

EE:

centro\_historico@cm-coimbra.pt

ESP.	DATA	DESIGNAÇÃO	RUB.
Arquitetura (Proj. Exec.)	2008.04.21	D\GCH\Trabalho\Quebra Costas\Proj Exec\17 GC_11 Almed_00m EDP.dwg pcf flor	
PROJECTO: Remodelação das Escadas do Quebra Costas e Rua do Arco de Almedina - 1ª fase - Rua do Arco de Almedina			DESENHO N.º:
RESPONSÁVEL: SIDÓNIO SIMÕES			17
COORDENADOR: Eduardo Mata, Arq.			VERSÃO: 00
PROJECTISTAS: Florbela Oliveira, Arq.			ESCALA: 1/20 e 1/1
EE:			DATA: 21.04.2009

NOTAS:  
NÃO MEDIR DESENHOS, USAR SO COTAGEM | QUALQUER MEDIDA INDICADA É SUJEITA A CONFIRMAÇÃO EM OBRA  
EM CASO DE INCOERÊNCIA ENTRE DESENHOS, A ESCALA MAIS AMPLIADA É A QUE VIGORA - COTAS INDICADAS EM CENTÍMETROS