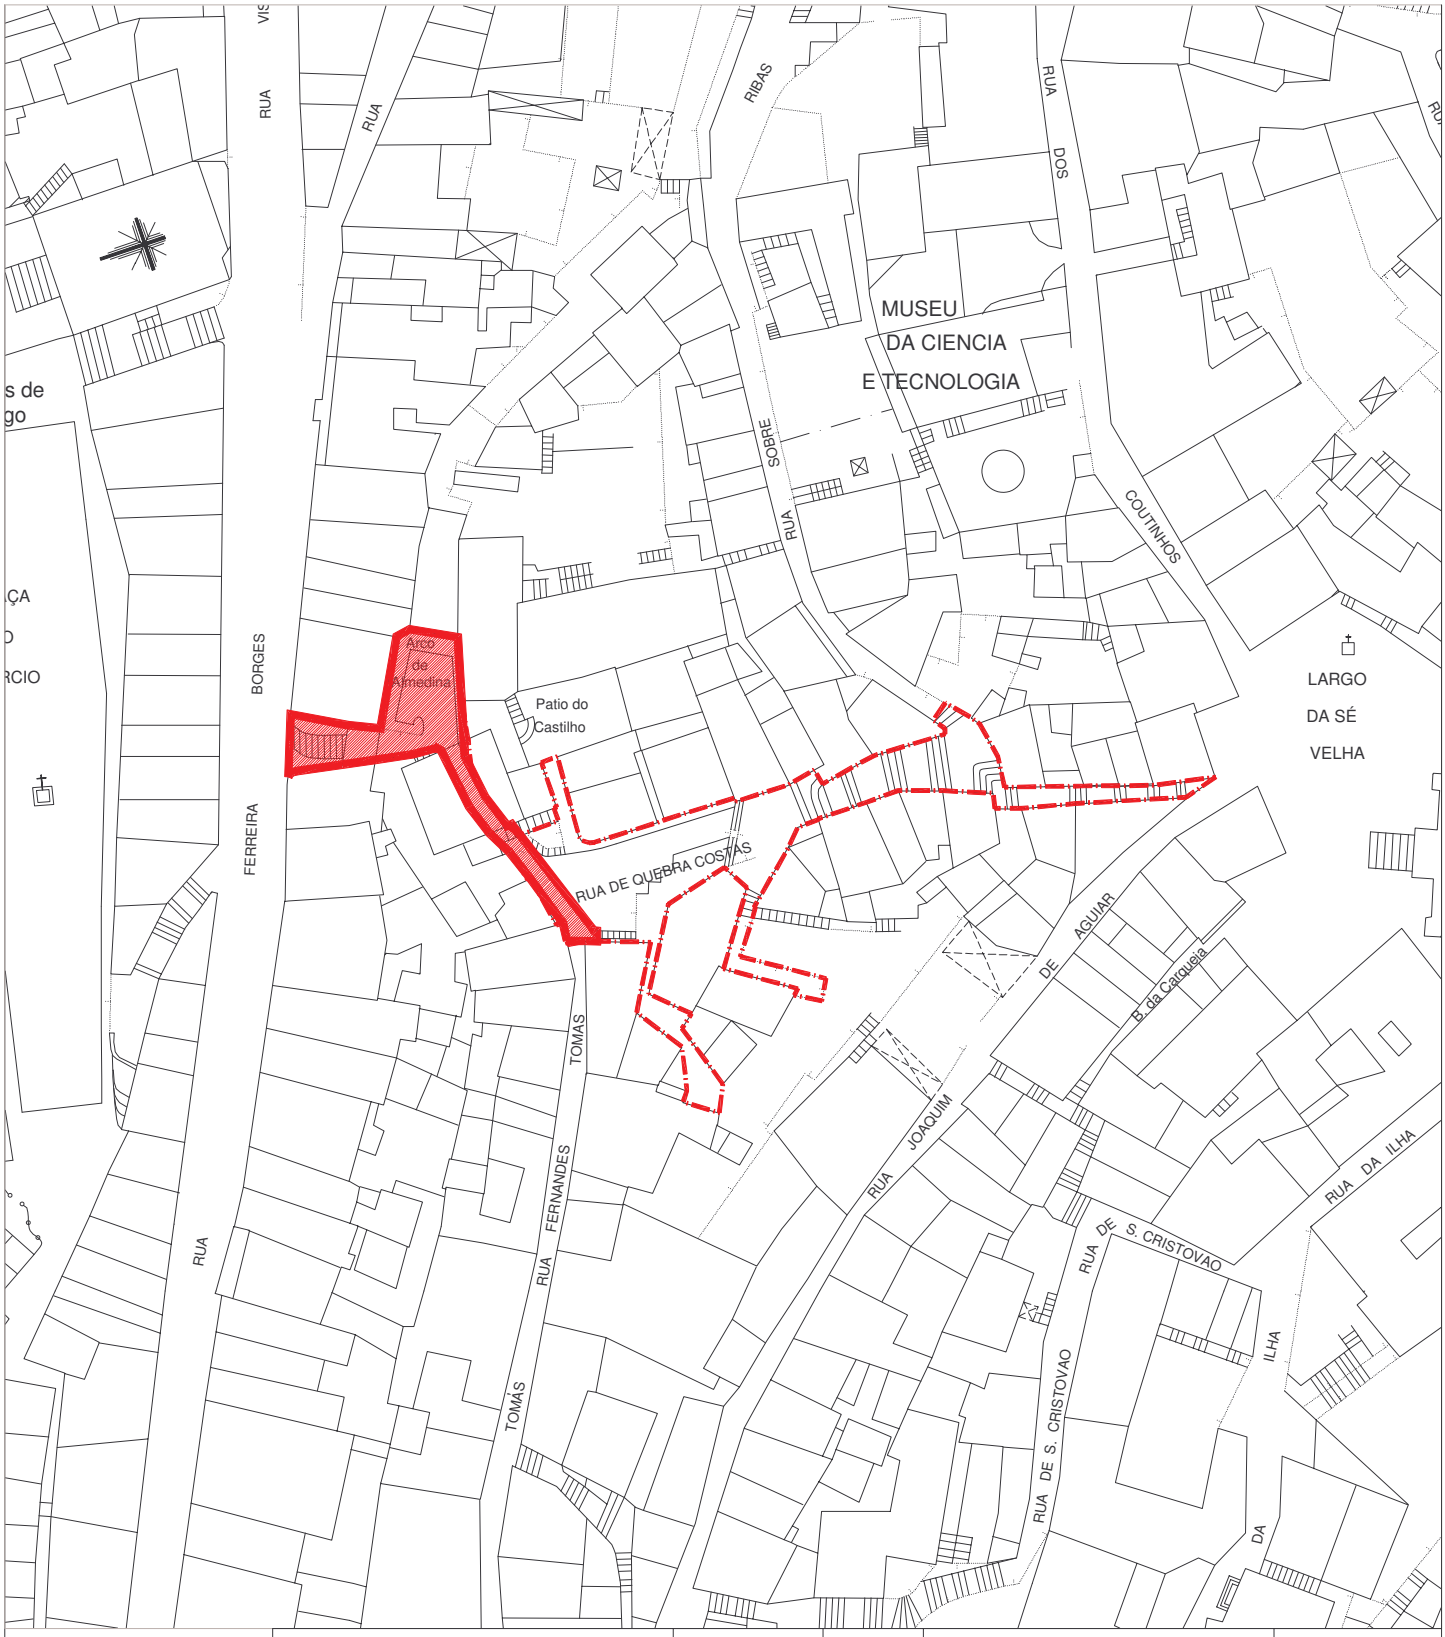

ESP.	DATA	DESIGNAÇÃO	RUB.
Arquitectura	2008.02.26	D:\GCH\Trabalhos\Quebra Costas\Proj Exec\0312QC_fiAlmedina.dwgpcflor	
electricidade	2009.03.19	D:\vfrs\trabalho09\projectos\Març\QCAlmedina\electr loc	

CÂMARA MUNICIPAL DE COIMBRA

GABINETE PARA O CENTRO HISTÓRICO

PROJECTO : Remodelação das Escadas do Quebra Costas e R. Arco de Almedina - 1.ª fase - R.Arco de Almedina

DESENHO N.º : 00

RESPONSÁVEL : SIDÓNIO SIMÕES

LOCAL : Rua do Arco de Almedina

PROJECTISTA : VALDEMAR ROSAS

FASE : PROJECTO DE EXECUÇÃO
ELECTRICIDADE

VERSÃO : 00

DESENHOU : VALDEMAR ROSAS

DESENHO : PLANTA DE LOCALIZAÇÃO

ESCALA : 1 / 1000

EE : centro_historico@cm-coimbra.pt

NOTAS : QUALQUER MEDIDA INDICADA É SUJEITA A CONFIRMAÇÃO EM OBRA

DATA : MARÇ 09