LG. PORTAGEM

COURAÇA DA ESTRELA

RUA DA ALEGRIA

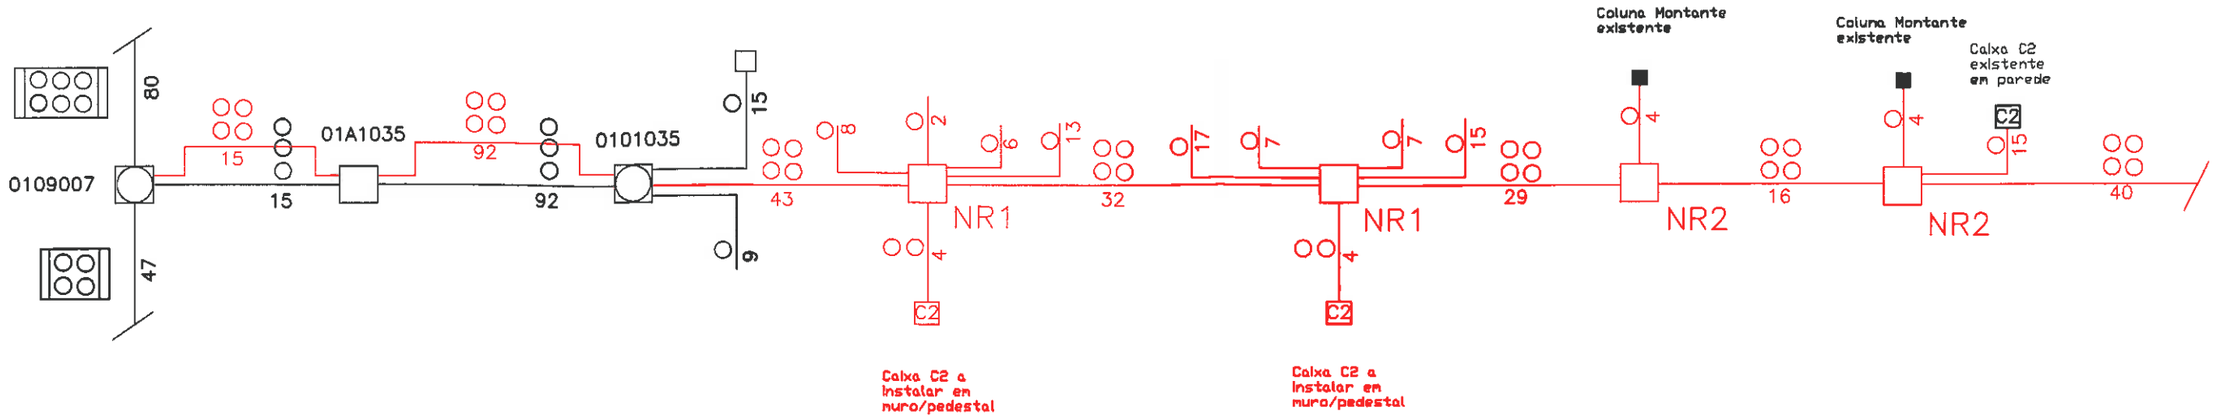

RUA DA ALEGRIA

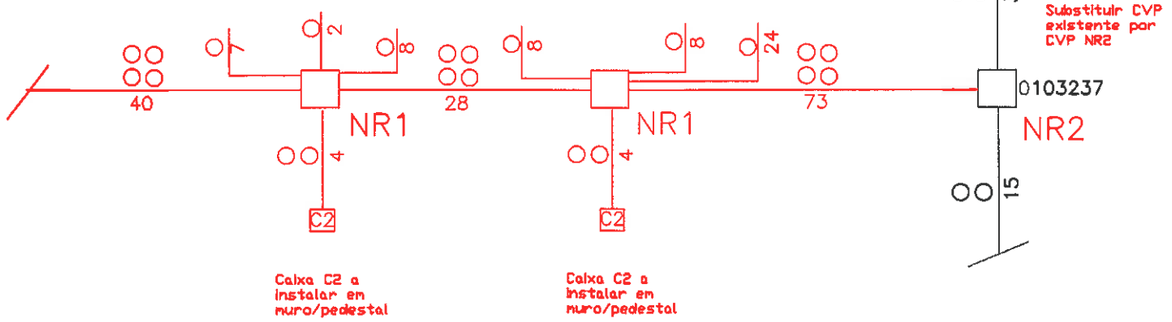

NOTA. 1. Todos os tubos de 1 furo PEAD 0.63

2. Superior a 1 furo PVC D 110

3. Câmaras NR1 – 0.60x0.75 m

4. Câmaras NR2 – 1.20x0.75 m

PROJECTO			PT Comunicações		DEC/PRE22
DESENHO			Rede Telefónica		
VERIFIC.			COIMBRA	ESCALAS ____	DATA JAN.2006
ARQUIVO	M G C		Couraça da Estrela / Rua da Alegria Esquema de Condutas (Projecto)	Subst.	
				Subst. por	