



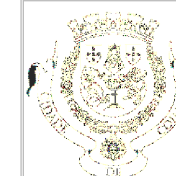

REPARAÇÃO DA ESTRUTURA DE SUPORE (ACESSO ÀS GARAGENS)

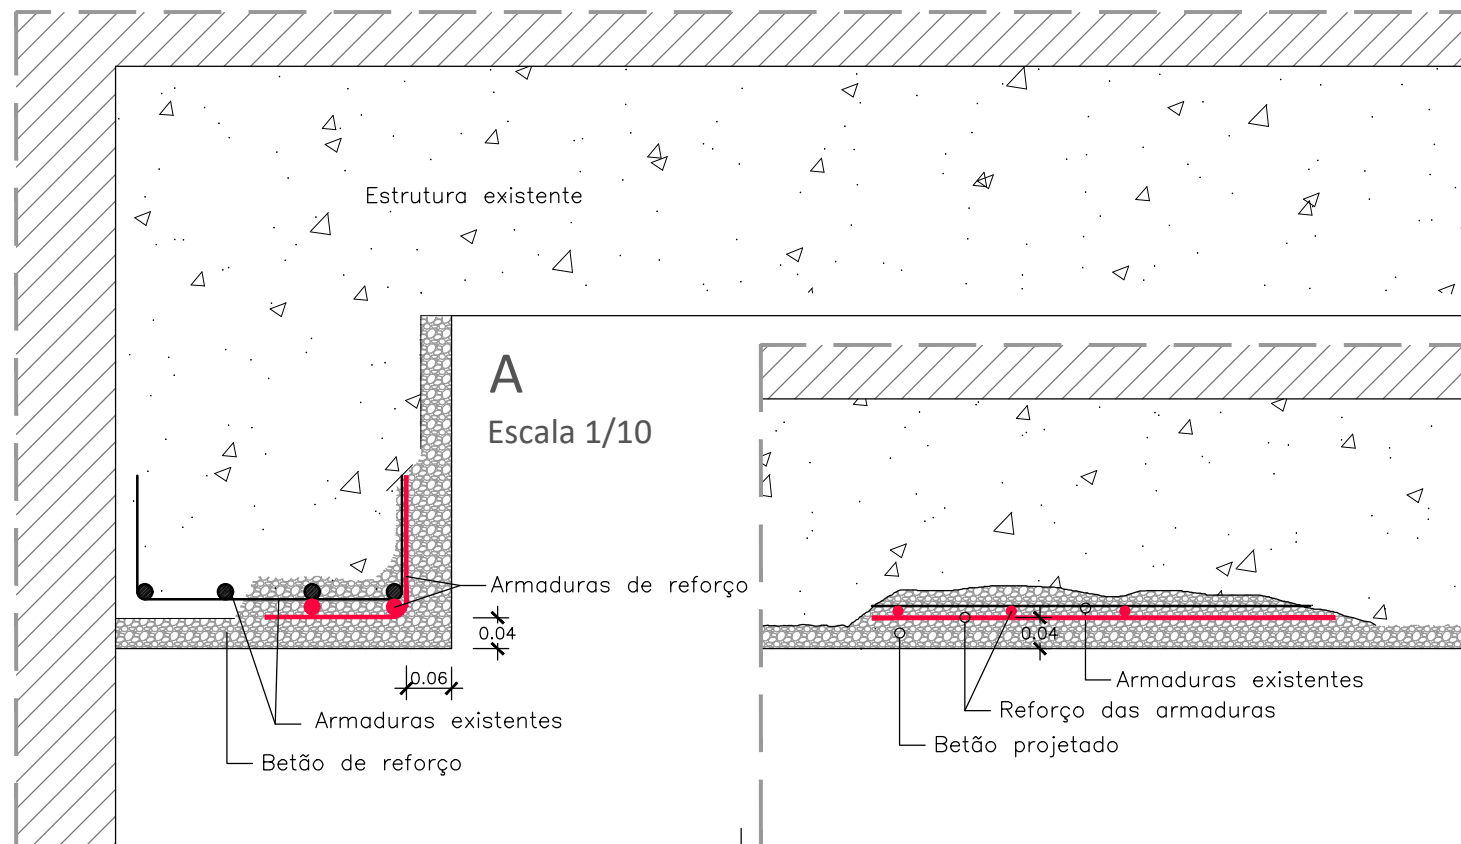

CÂMARA MUNICIPAL DE COIMBRA
DEPARTAMENTO DE ESPAÇO PÚBLICO
DIVISÃO DE PROJETOS

PROJETO:

ESCADAS NA URB. QUINTA DAS LÁGRIMAS
REQUALIFICAÇÃO

Desenhado em AutoCAD, Licenciado para Câmara Municipal de Coimbra

Contem: TRABALHOS DE REMOÇÃO DE BETÃO E DE REPARAÇÃO DAS SUPERFÍCIES

Levantou:	Data: jan. 2023
Projetou: Pedro Serralheiro, Eng.	Rev1:
Desenhou: Manuel António Serralheiro	Rev2:
Ref: 2021/300.40.002/45	Esc. s/ Esc. 1:10
Plot style table: DEP_.ctb	Parte: Fase:
	Fol.n°