


PERFIL - P1  
 Pormenor - A  
 Escala 1/20

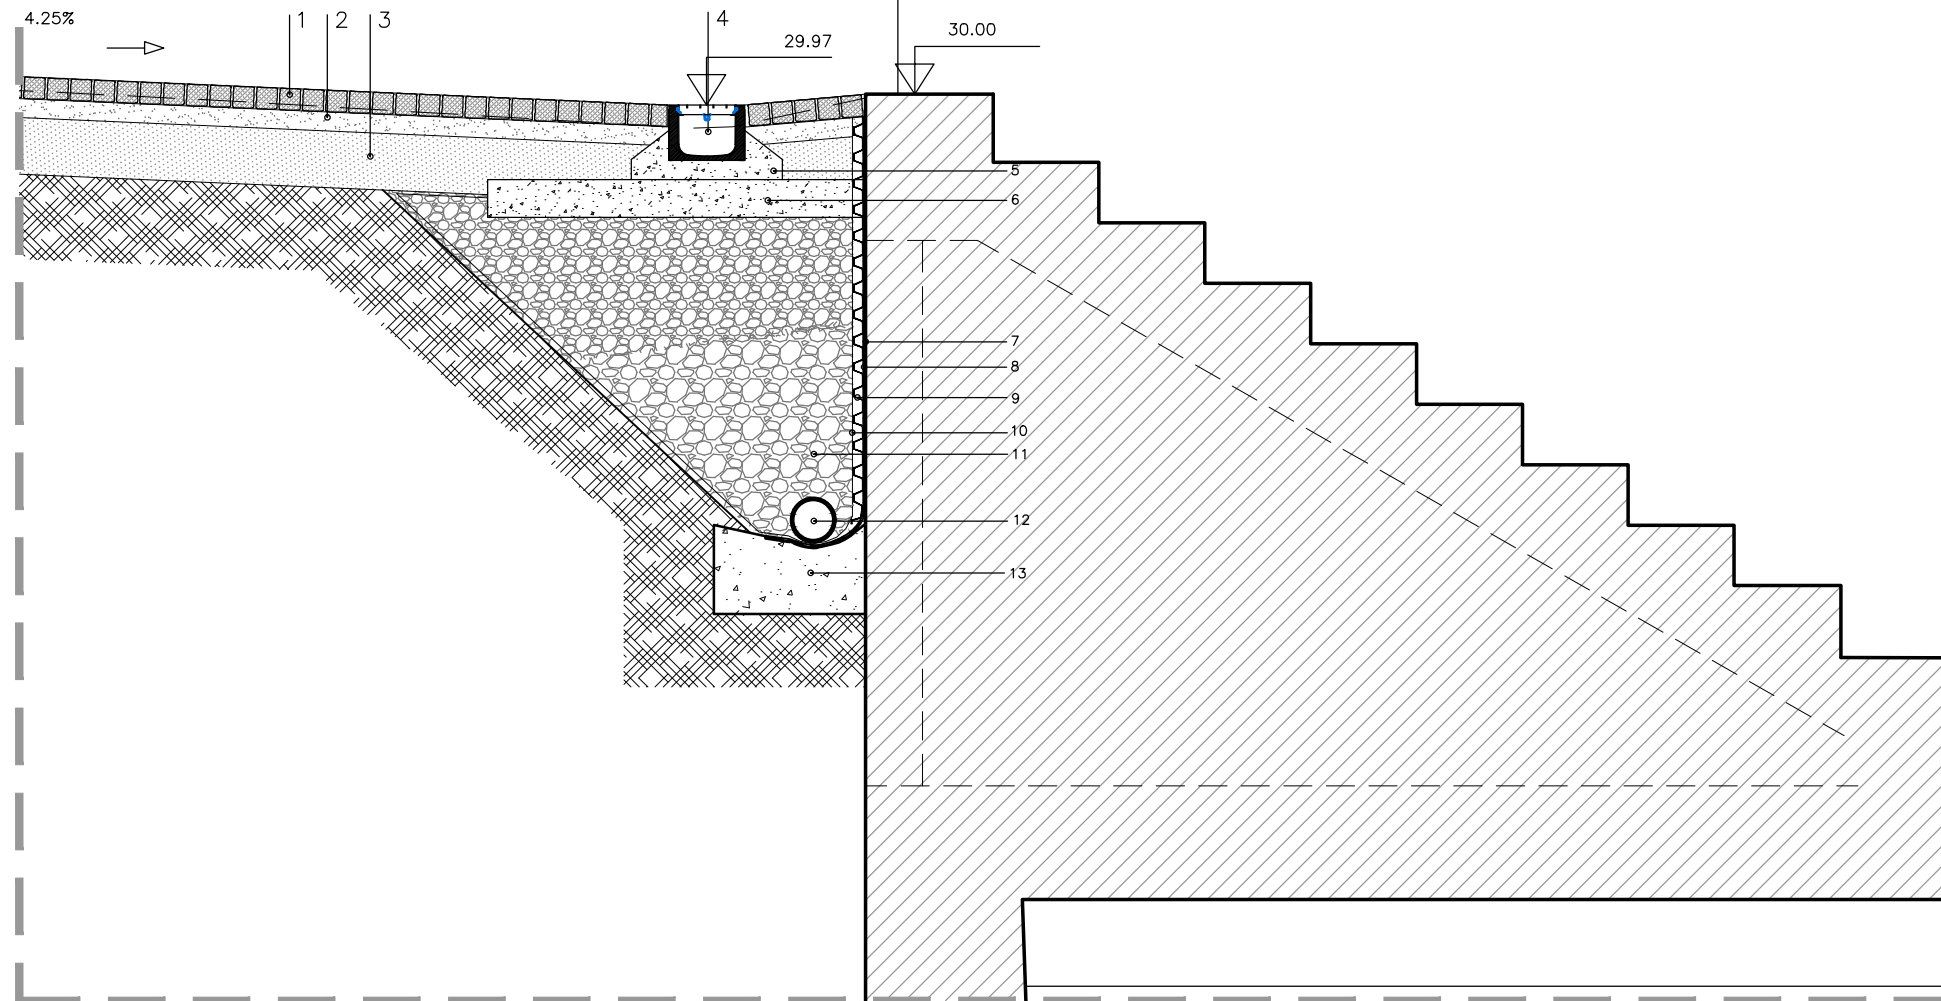

L E G E N D A – Escala 1:20

1. Calçadinha de calcário 4/5cm
2. Base em pó de pedra c/ 0.05m de esp.
3. Base em agregado britado de granulometria extensa c/ 0.15m de esp.
4. Caleira com pendente com grelha em aço galvanizado
5. Argamassa assentamento da caleira
6. Laje em betão com 0.10m de esp.
7. Emulsão betuminosa imperkote f
8. Tela asfáltica de impermeabilização
9. Membrana drenante laminodreno 10
10. Geotextil 200g/m2
11. Cortina drenante com brita de várias granulometrias
12. Dreno Ø100
13. Betão leve formando pendente

 <b>CÂMARA MUNICIPAL DE COIMBRA</b> DEPARTAMENTO DE ESPAÇO PÚBLICO <b>DIVISÃO DE PROJETOS</b> PROJETO: <b>ESCADAS NA URB. QUINTA DAS LÁGRIMAS</b> <b>REQUALIFICAÇÃO</b>	Contem: <b>PERFIL - P1 (PORMENORA)</b>	
	Levantou: André Antunes	Data: jan. 2023
	Projetou: Pedro Serralheiro, Eng.	Rev1:
	Desenhou: Manuel António Serralheiro	Rev2:
Ref: 2021/300.40.002/45	Esc. 1/20	Parte: Fase:
Plot style table: DEP_.ctb	Fol.n°	<b>6</b>
Desenhado em AutoCAD, Licenciado para Câmara Municipal de Coimbra		