


Perfil - P2

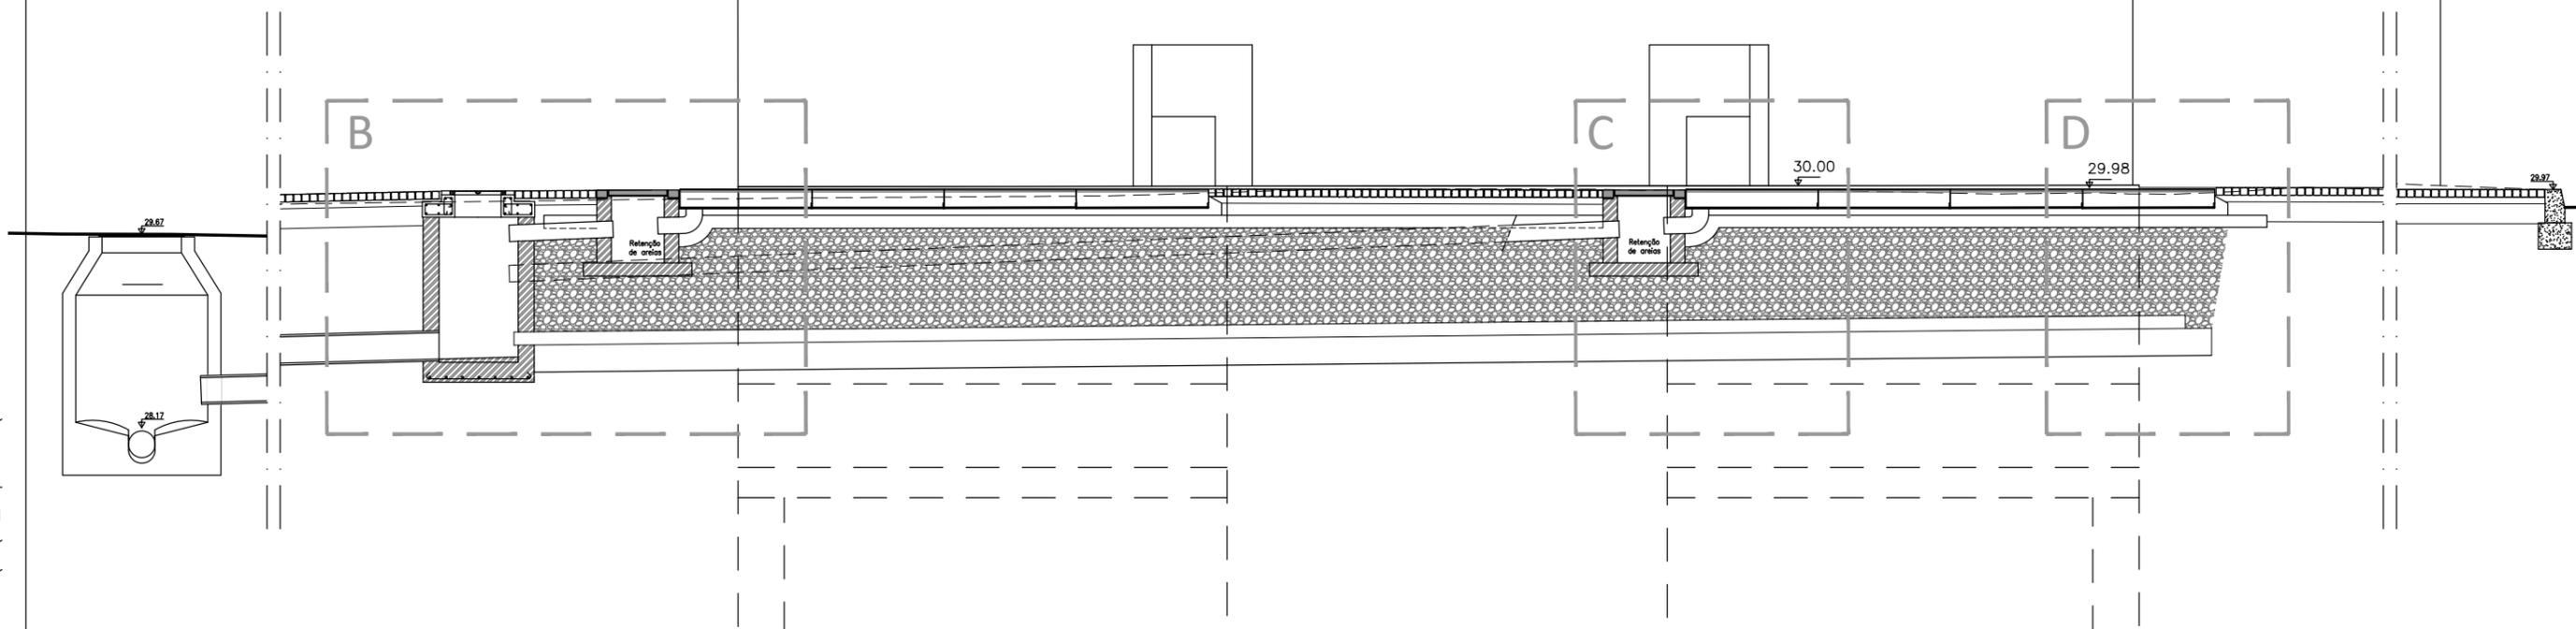

\\cncfiles\partilha\DP\ARQUIVO\2021\300.40.002\45-EP-Urb. Quinta das Lagrimas - Escadas\PE\09_Arquitetura\2 quinta lagrimas ma.dwg → manuel_a 22.02.2023

 <p>CÂMARA MUNICIPAL DE COIMBRA DEPARTAMENTO DE ESPAÇO PÚBLICO DIVISÃO DE PROJETOS</p> <p>PROJETO:</p> <p>ESCADAS NA URB. QUINTA DAS LÁGRIMAS REQUALIFICAÇÃO</p> <p>Desenhado em AutoCAD, Licenciado para Câmara Municipal de Coimbra</p>	Contem: PERFIL - P2	
	Levantou: André Antunes	Data: jan. 2023
	Projetou: Pedro Serralheiro, Eng.	Rev1:
	Desenhou: Manuel António Serralheiro	Rev2:
Ref: 2021/300.40.002/45	Esc. 1/50	Parte: Fase:
Plot style table: DEP_.ctb	Fol.n°	7