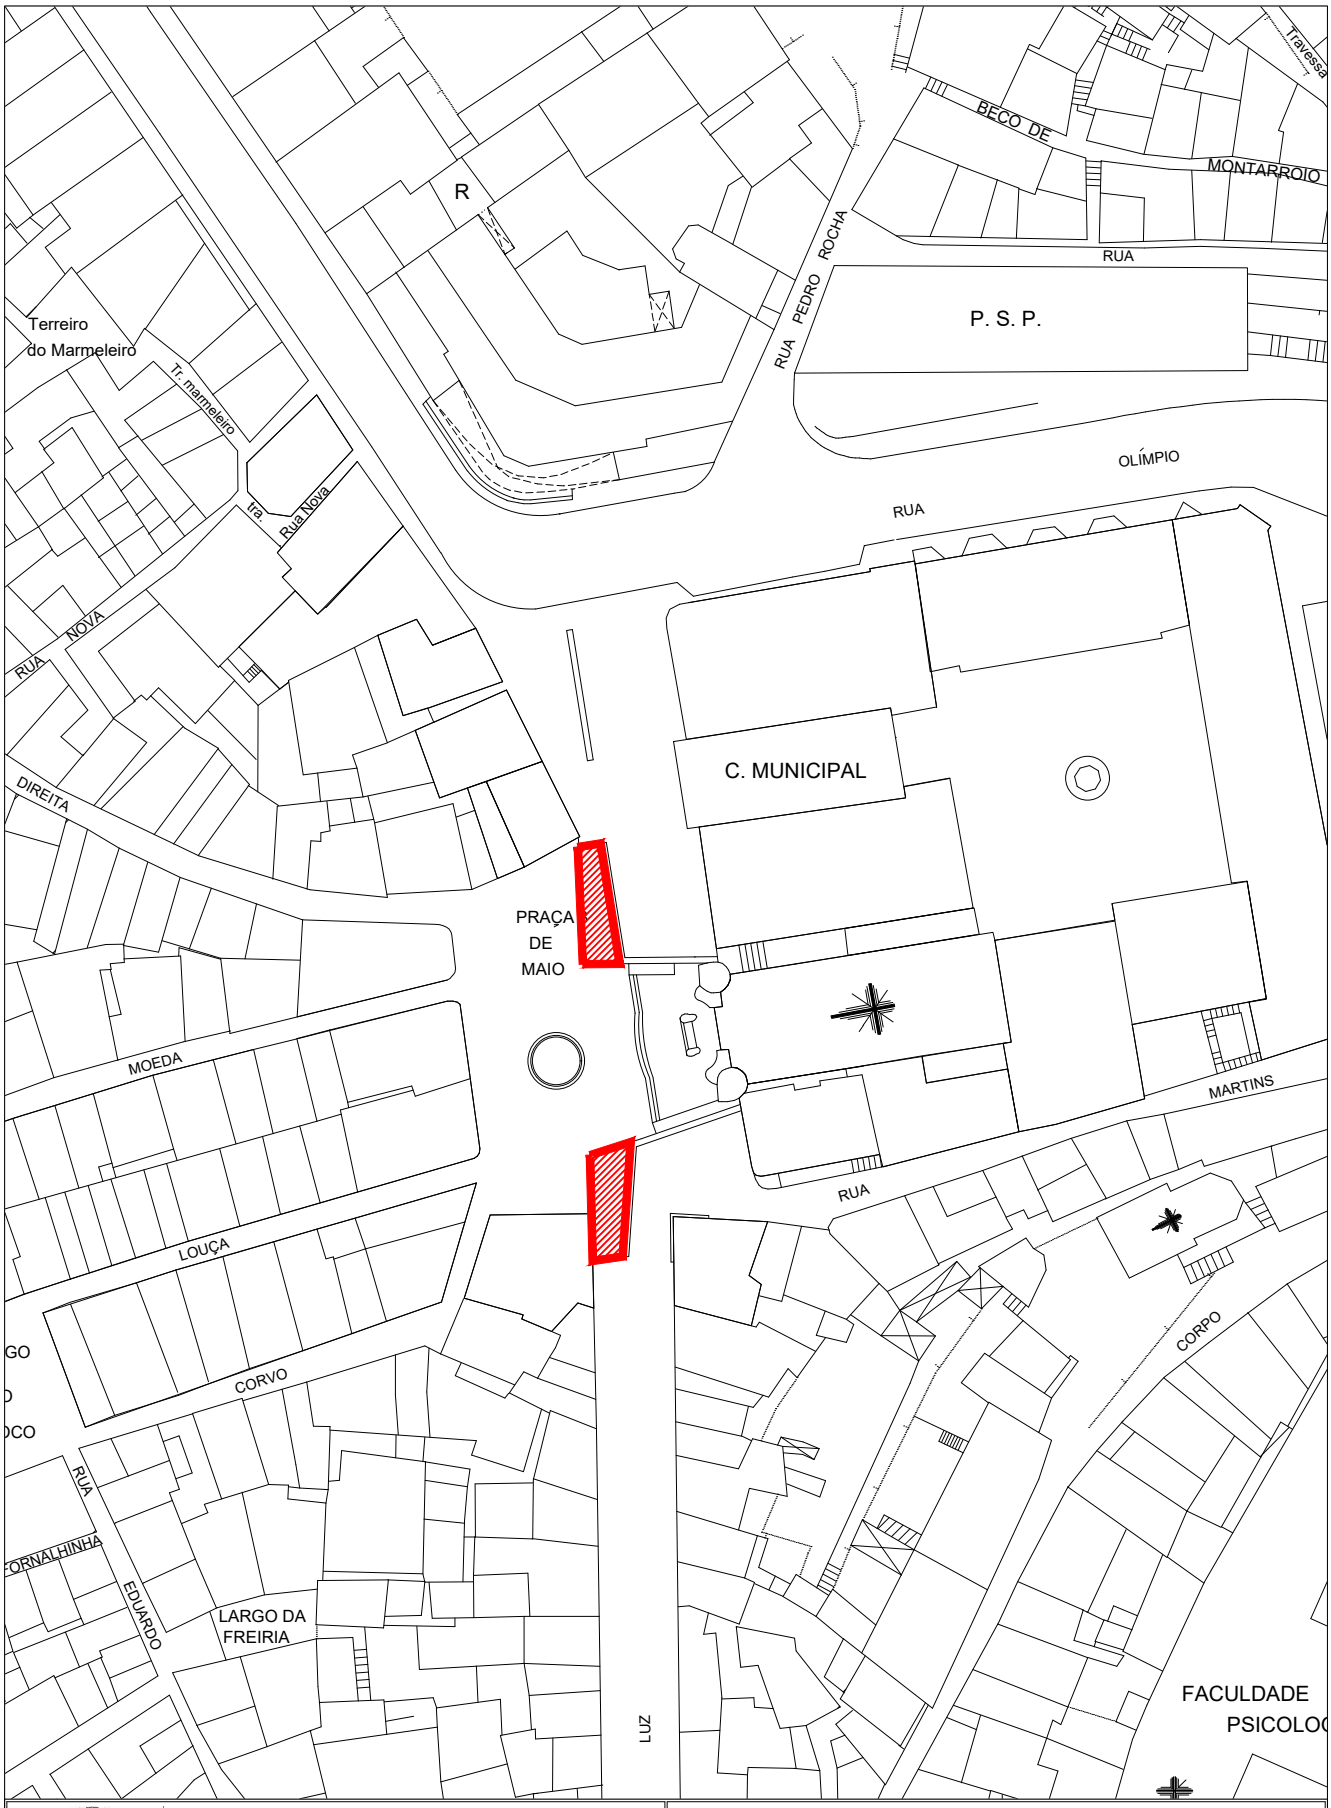

\\cmcfiles\Partilha\DP\ARQUIVO\2023\300.40.002\7 - Rampas Praça 8 de Maio\04 Projeto DRCC\
\Loc Pr8Maio.dwg » flor 13.02.2023

CÂMARA MUNICIPAL DE COIMBRA
DEPARTAMENTO ESPAÇO PÚBLICO

DIVISÃO DE PROJETOS

PROJETO:

RAMPAS DA PRAÇA 8 DE MAIO

Contém:
Planta de localização

Levantou:	Data: fev.2023
Projetou: Florbela Oliveira	Rev1:
Desenhou: Florbela Oliveira	Rev2:
Ref: 2023/300.40.002/7 — Esc.1/1000	Parte: Fase: Projeto
Plot style table: GTL.ctb	Fol.nº 0.01

Desenhado em AutoCAD, Licenciado para Câmara Municipal de Coimbra