



Guarda-corpos Norte

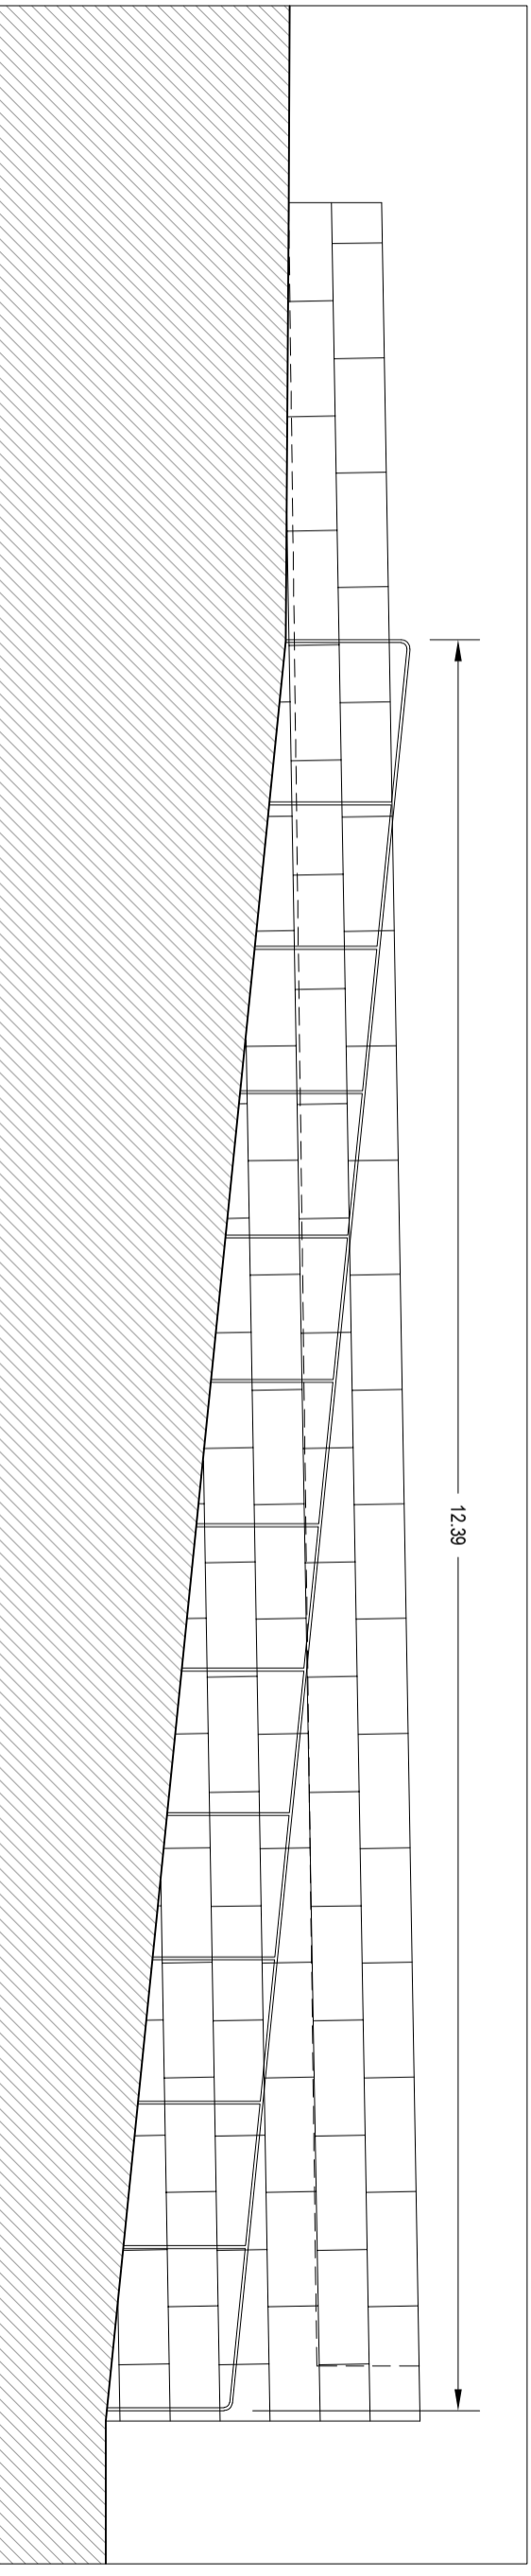

Corrimão Norte

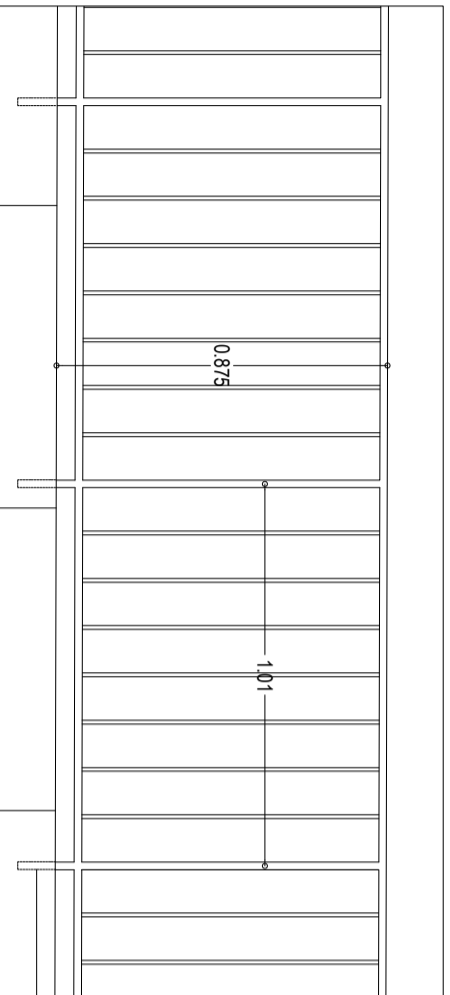

Pormenor genérico do guarda-corpos

Prumo embutido na pedra 10cm com furação preenchida com bucha química

- O guarda-corpos e as guardas são executados com perfis de aço de 50X16mm, os prumos do guarda-corpos são executados em varões de aço de 10mm de diâmetro
- As serralharias são pintadas com tinta tipo hammerite da Robbialac ou equivalente ref. 042-0601 forja.
- Cada prumo de 50x16 deve ter uma entrega ao solo de 10cm embutidos em furos na pedra por bucha química.



CÂMARA MUNICIPAL DE COIMBRA  
 DEPARTAMENTO ESPAÇO PÚBLICO

DIVISÃO DE PROJETOS

PROJETO:

RAMPAS DA PRAÇA 8 DE MAIO

Contém: **Guarda-corpos e corrimão Norte**

Levantou: Florbela Oliveira

Projeto: Florbela Oliveira

Data: fev.2023

Desenhou: Florbela Oliveira

Rev1: jun.2023

Ref: 2023/300.40.002/7

Rev2:

Esc: 1/50 1/20

Parte: Fase: Projeto

Plot style table: GTL.ctb

Fol.nº