




\\Cmcfies\partilha\DP\ARQUIVO\2023\300.40.002\7-Rampas Praça 8 de Maio\08 PE\5\_Projeto\Editavel\  
Maio\_Planta e alçados PrBMaio\_jun.dwg -> flor 04.12.2023

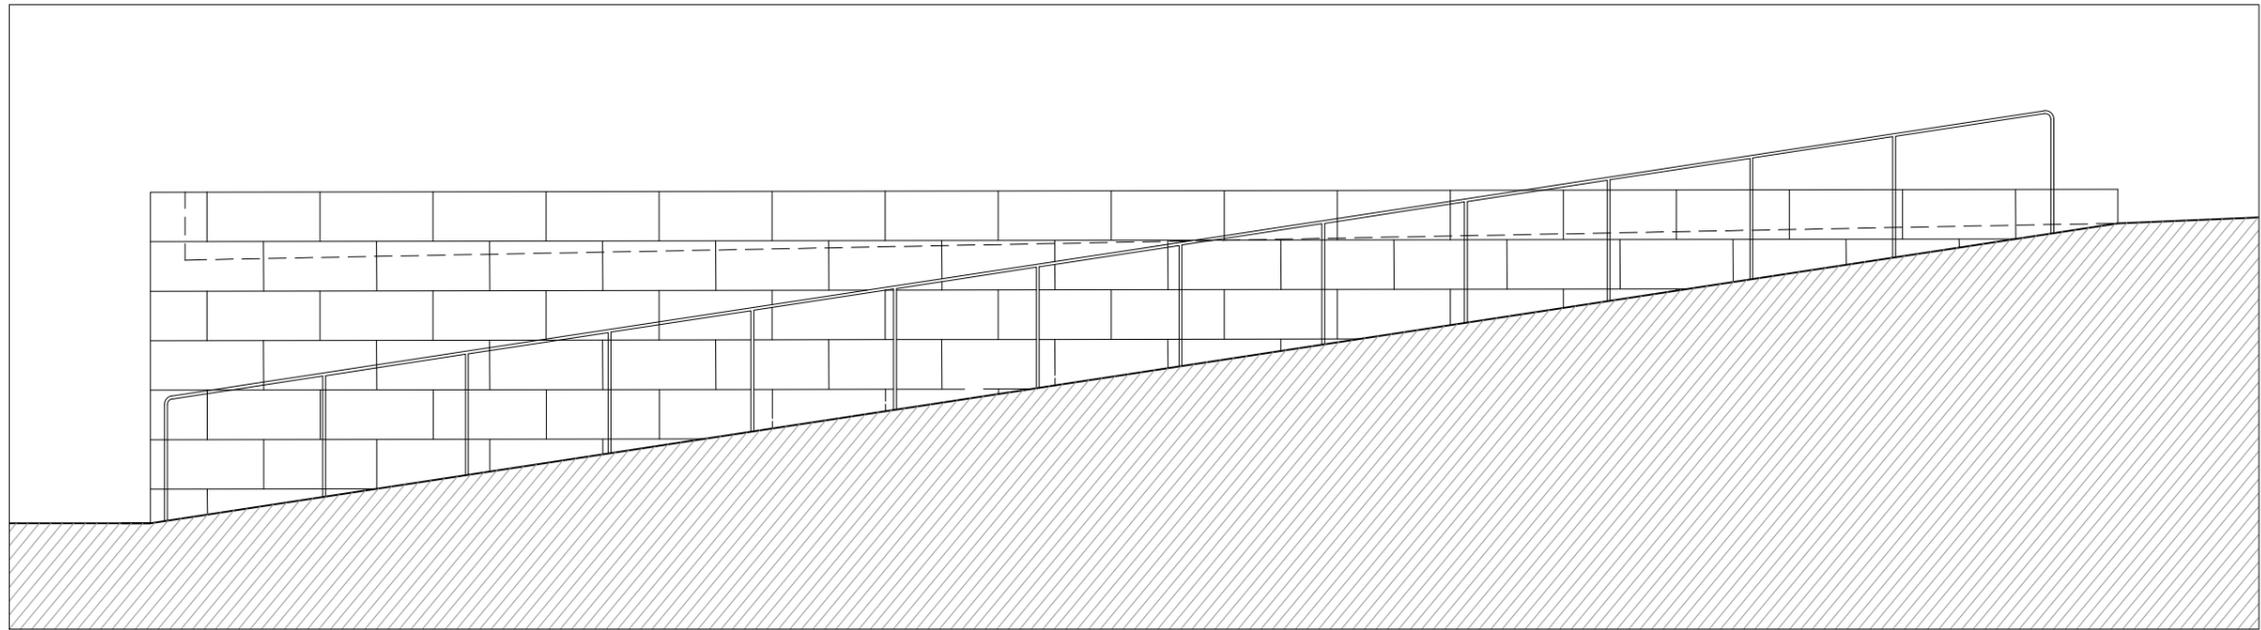

Corrimão Sul

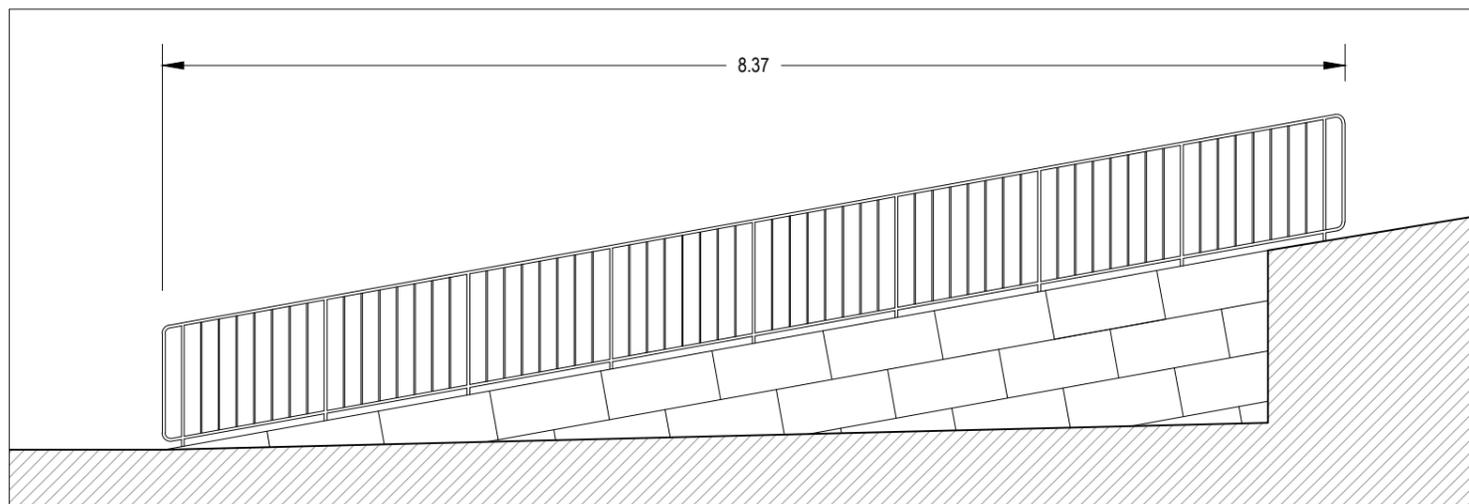

Guarda-corpos Sul

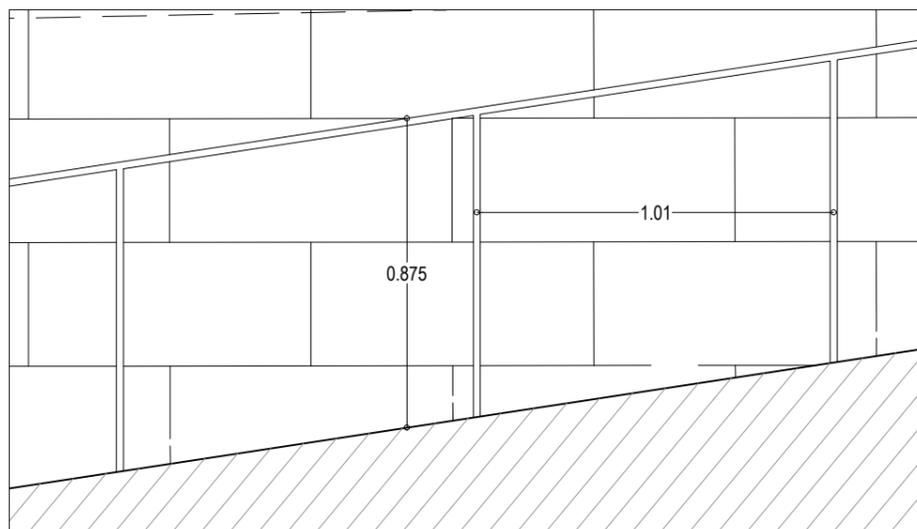

Guarda-corpos Sul

- O guarda-corpos e as guardas são executados com perfis de aço de 50x16mm, os prumos do guarda-corpos são executados em varões de aço de 10mm de diâmetro
- As serralharias são pintadas com tinta tipo hammerite da Robbialac ou equivalente ref. 042-0601 forja.
- Cada prumo de 50x16 deve ter uma entrega ao solo de 10cm embutidos em furos na pedra por bucha química.

 CÂMARA MUNICIPAL DE COIMBRA DEPARTAMENTO ESPAÇO PÚBLICO DIVISÃO DE PROJETOS PROJETO: RAMPAS DA PRAÇA 8 DE MAIO Desenhado em AutoCAD, Licenciado para Câmara Municipal de Coimbra	Contém: <b>Guarda-corpos e corrimão Sul</b>	
	Levantou: Projetou: Florbela Oliveira Desenhou: Florbela Oliveira	Data: fev.2023 Rev1: jun.2023 Rev2:
	Ref: 2023/300.40.002/7	Esc. 1/50 1/20 Parte: Fase: Projeto
	Plot style table: GTL.ctb	Fol.n° <b>04</b>