



CÂMARA MUNICIPAL DE COIMBRA

CÂMARA MUNICIPAL DE COIMBRA

DIV. A. A.

Certifico que afixei o presente
EDITAL / AVISO / REGULAMENTO / INQUÉRITO
no Átrio dos Paços do Município.

Coimbra, 20/05/08

EDITAL N.º 84/2008

João José Nogueira Gomes Rebelo, Vice-Presidente da Câmara Municipal de Coimbra, no uso da competência delegada, torna público, nos termos do artigo 91.º da Lei n.º169/99 de 18 de Setembro, alterada pela Lei n.º 5-A/2002 de 11 de Janeiro, que a Assembleia Municipal, na sessão realizada em 29/02/2008, sob proposta da Câmara Municipal, aprovada em reunião de 25/02/2008, deliberou:

Desafectar do domínio público municipal e integrar no domínio privado do Município a parcela a seguir identificada:

Parcela de terreno, situada em Chãs, Vila Pouca de Cernache, freguesia de Cernache, com a área de 690 m2, a confrontar do Norte e Poente com Marco Diniz Galvão Fernandes, do Sul e Nascente com terrenos agrícolas.

Para constar e para os devidos efeitos, se publica o presente edital e outros de igual teor, que vão ser afixados no átrio dos Paços do Município e nos locais do uso e costume.

Paços do Município de Coimbra, 16 de Maio de 2008.

O Vice-Presidente,


(Eng.º João Rebelo)

Min. GR
Dact. GR
Conf. OA
Serviço Emissor: DIGS


PLANTA CADASTRAL



Parcela de terreno, sita em Chãs, Vila Pouca de Cernache, Freguesia de Cernache, terreno situado em zona agrícola, com a área de 690 m², a desafectar do domínio público municipal e a integrar no domínio privado do Município, confrontando, no todo, do Norte e Poente com Marco Dinis Galvão Fernandes, do Sul e Nascente com terrenos agrícolas;

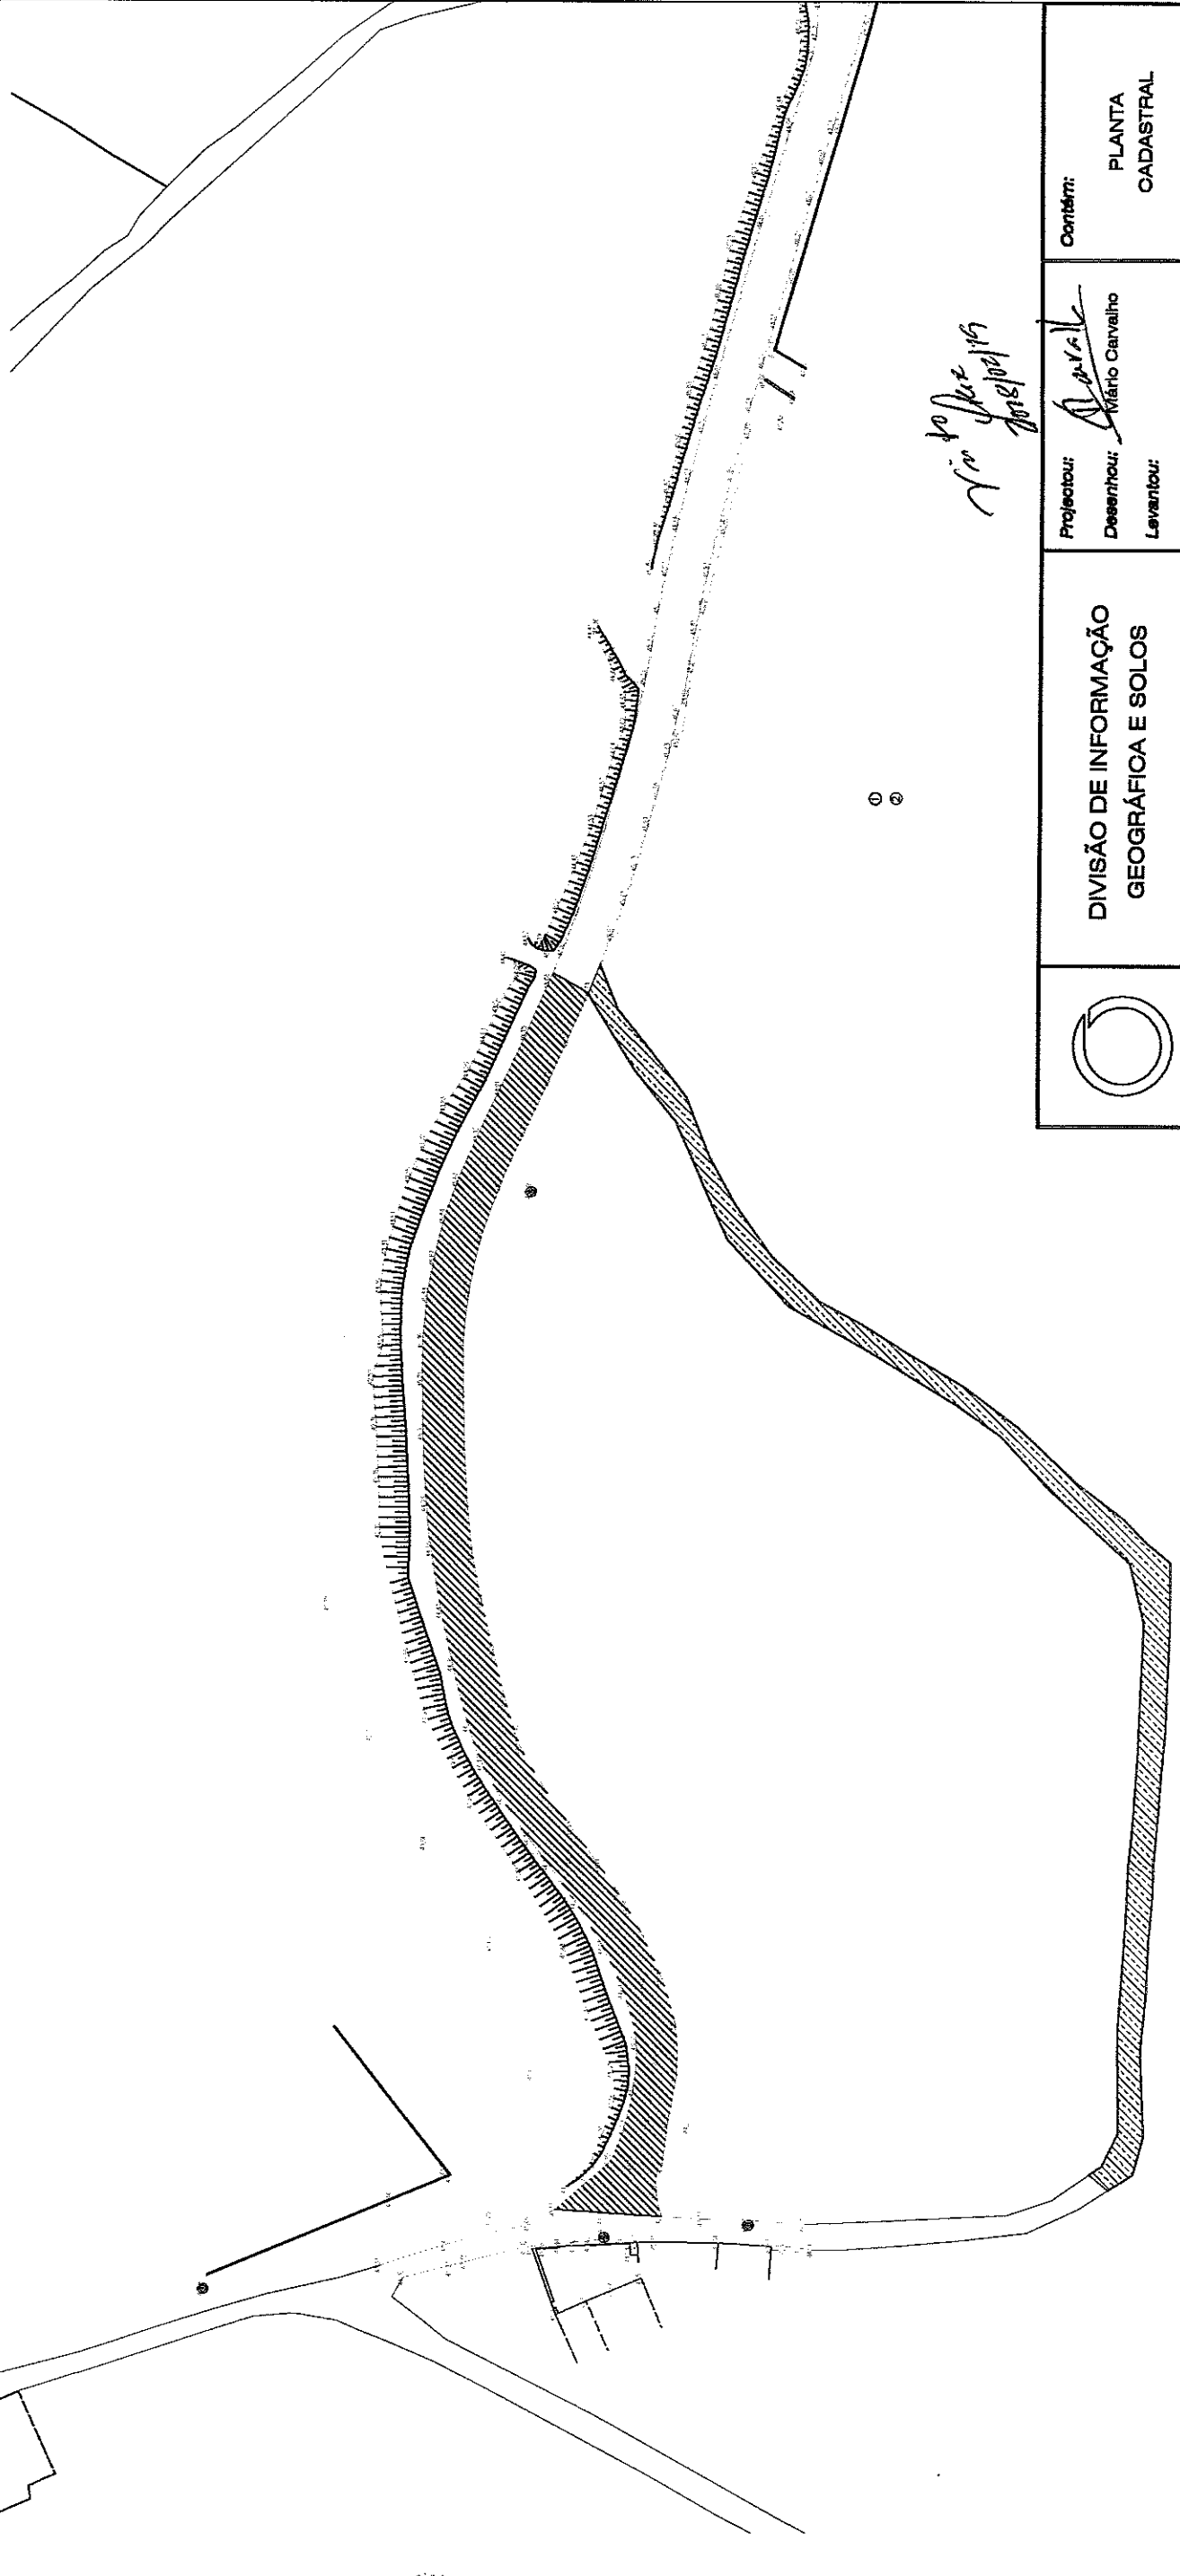

Mário Carvalho
 10/02/2008

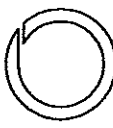 CÂMARA MUNICIPAL DE COLMBRA	DIVISÃO DE INFORMAÇÃO GEOGRÁFICA E SOLOS		Contém: PLANTA CADASTRAL	
	Terreno em Chãs Freguesia de Cernache		Projector: Desenhou: Levantou:	Data: Escala: Ref:
		Mário Carvalho Fevereiro 2008		Fd.n.º 1
		1 / 1000		
		100/2008		