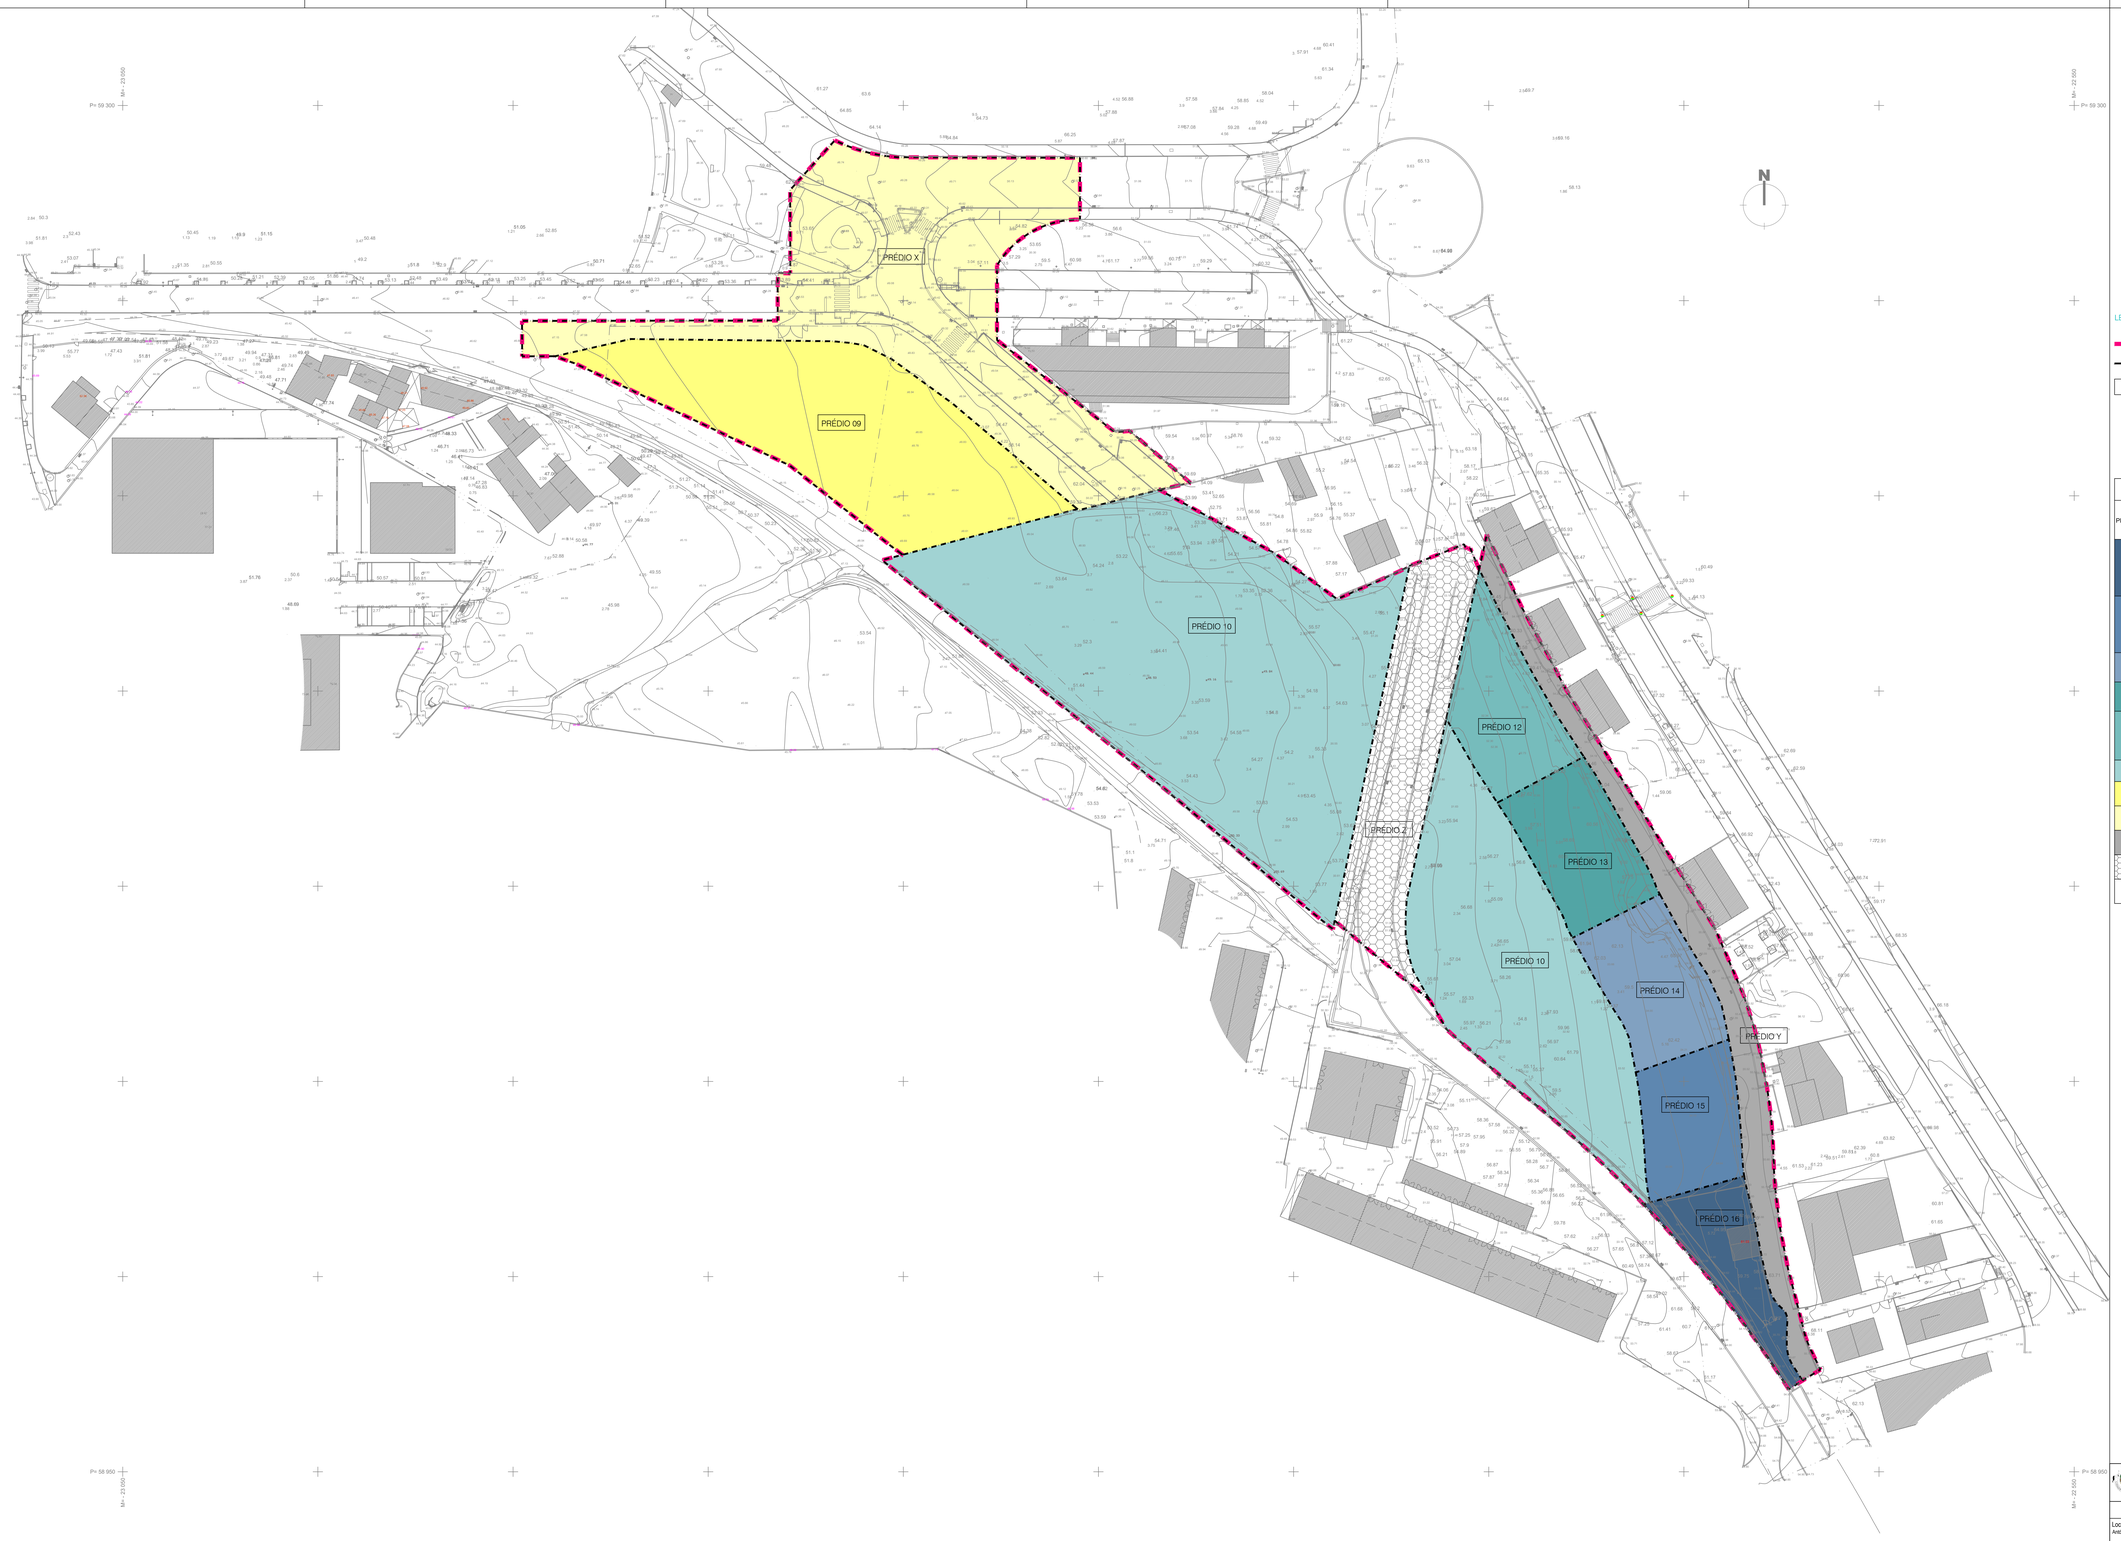

LEGENDA:

- LIMITE DA UNIDADE DE EXECUÇÃO
- LIMITE DO PRÉDIO EXISTENTE
- PRÉDIO 1 — IDENTIFICAÇÃO DO PRÉDIO

CADASTRO EXISTENTE

PRÉDIO	PROPRIETÁRIO	DESCRIÇÃO PREDIAL	ARTIGO MATRICIAL FREGUESIA S.T.ANT.T. OLIVAIS	ÁREA REGISTADA	ÁREA DO LEV TOP.
16	CARLOS DIAS DUARTE, ANTÓNIO PEDRO DA COSTA DUARTE, ANTÓNIO JOSÉ DA COSTA DUARTE, RUFINO PEREIRA FORTE, TIAGO DUARTE PEREIRA FORTE, BRUNA DUARTE PEREIRA FORTE, FAUSTO MANUEL DA COSTA DUARTE, MARIA DO ROSÁRIO DA CUNHA DUARTE, JOÃO CARLOS DA COSTA DUARTE	7548 / 20071129	932	750,00	750,00
15	CARLOS DIAS DUARTE, ANTÓNIO PEDRO DA COSTA DUARTE, ANTÓNIO JOSÉ DA COSTA DUARTE, RUFINO PEREIRA FORTE, TIAGO DUARTE PEREIRA FORTE, BRUNA DUARTE PEREIRA FORTE, FAUSTO MANUEL DA COSTA DUARTE, MARIA DO ROSÁRIO DA CUNHA DUARTE, JOÃO CARLOS DA COSTA DUARTE	7020 / 20050524	1913	860,00	860,00
14	JOSÉ MANUEL FERREIRA GONÇALVES, DÁLIA MARGARIDA DUQUE FERREIRA MARQUES GONÇALVES	3464 / 19940224	9310	1010,00	1000,00
13	JOSÉ MANUEL FERREIRA GONÇALVES, DÁLIA MARGARIDA DUQUE FERREIRA MARQUES GONÇALVES	3463 / 19940224	9309	1010,00	1000,00
12	JOSÉ MANUEL FERREIRA GONÇALVES, DÁLIA MARGARIDA DUQUE FERREIRA MARQUES GONÇALVES, LUÍS MIGUEL VENTURA SILVA RODRIGUES E MARIA DE FÁTIMA MALVEIRO SOBRAL RODRIGUES	3465 / 19940224	9055	1010,00	1000,00
10	SOLUMPROGRESS LDA	5372 / 19840529	14407	10991,00	10530,34
09	CÂMARA MUNICIPAL DE COIMBRA	ÁREA INTEGRANTE DO DOMÍNIO PRIVADO MUNICIPAL DESTINADA A EQUIPAMENTO			3353,25
X	CÂMARA MUNICIPAL DE COIMBRA	ÁREA INTEGRANTE DO DOMÍNIO PÚBLICO MUNICIPAL			4739,29
Y	CÂMARA MUNICIPAL DE COIMBRA	ÁREA INTEGRANTE DO DOMÍNIO PÚBLICO MUNICIPAL			1439,16
Z	INFRAESTRUTURAS DE PORTUGAL	EXPROPRIAÇÃO REALIZADA NO ÂMBITO DO SISTEMA DE MOBILIDADE DO MONDEGO			1818,00
TOTAL DA UNIDADE DE EXECUÇÃO					26490,04

CÂMARA MUNICIPAL COIMBRA

Departamento de Estudos Estratégicos, Planeamento e Desenvolvimento Territorial
Divisão de Estudos e Projetos Estratégicos

Unidade de Execução Casa Branca/ Solum Sul- Nascente

Local: Freguesia de St.º António dos Olivais

Planta de Delimitação da U.E. e Cadastro

Escala: 1:500

Data: 05 / 2024

Equipa Técnica: Paulo Fonseca | Fernando Rebelo

Des. nº: 1